


PLANTA BAIXA - DUPLEX INFERIOR (TORRE II)
ESCALA: 1/300

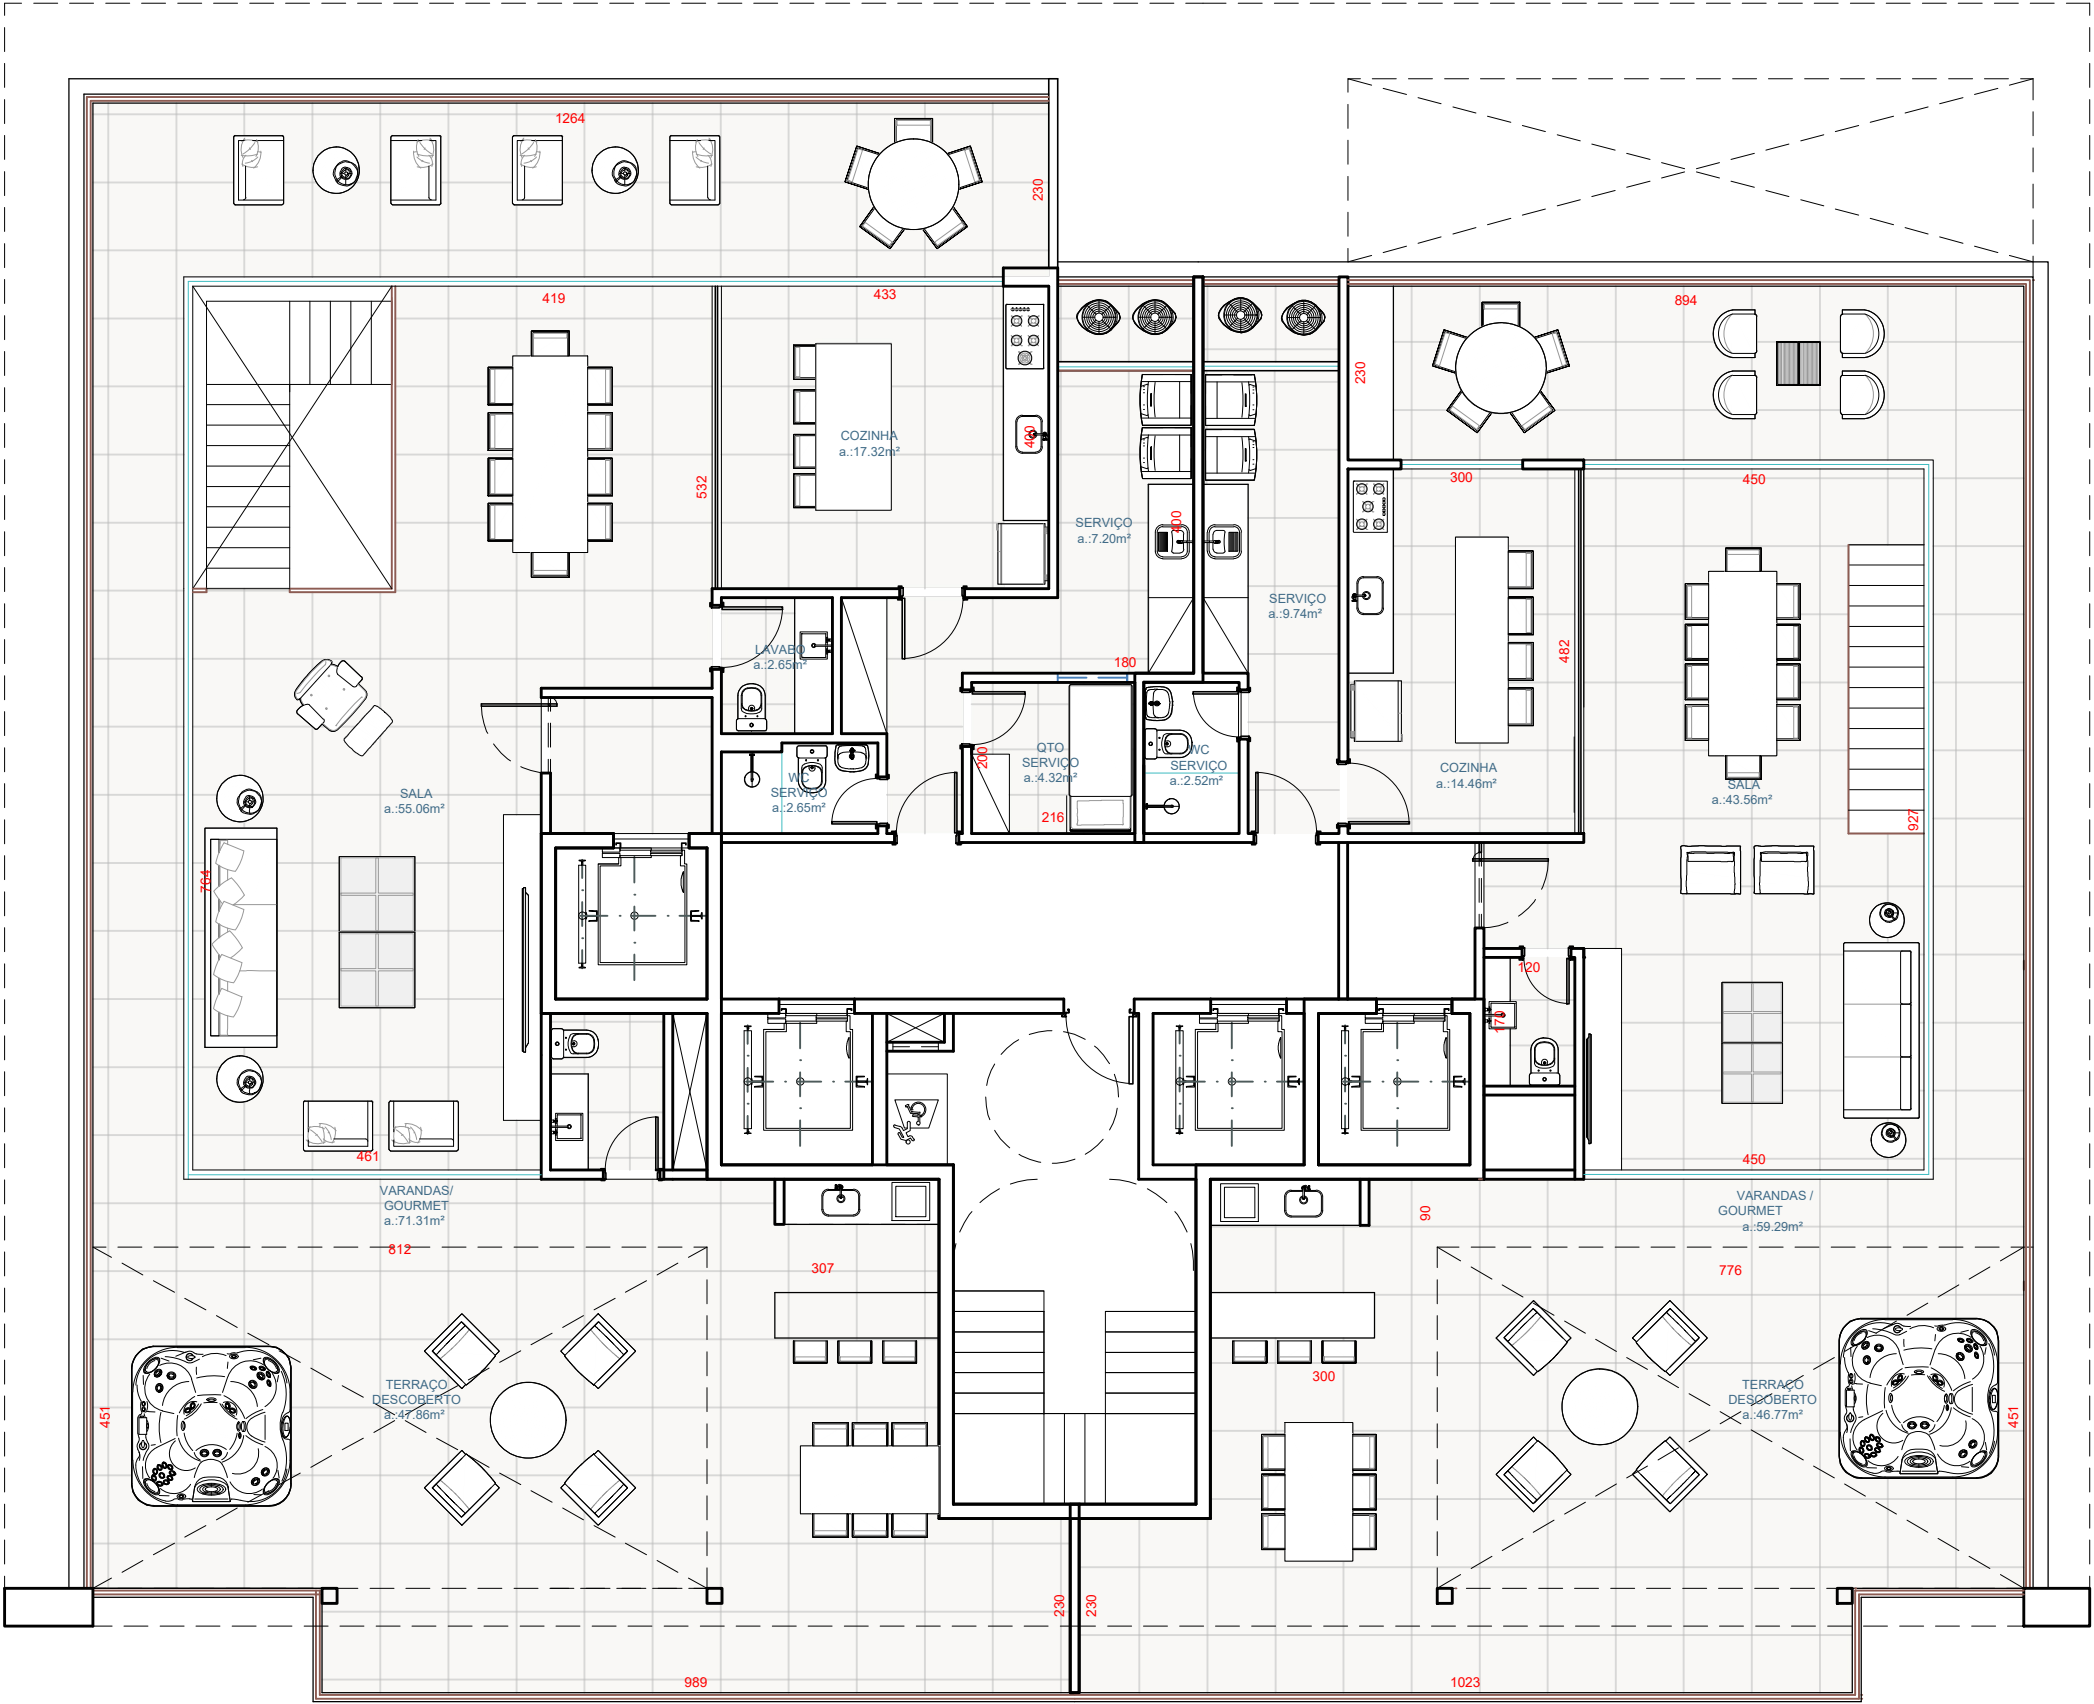

PLANTA BAIXA - DUPLEX SUPERIOR (TORRE II)
ESCALA: 1/300